
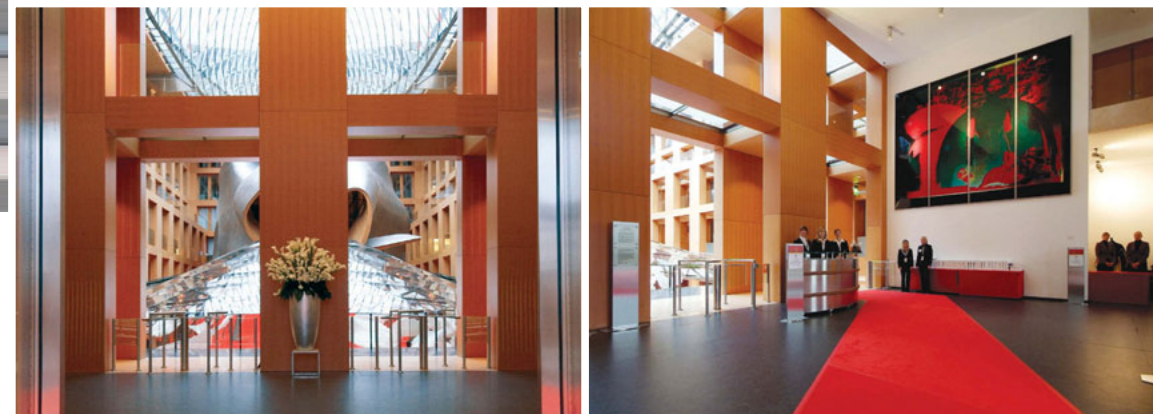


DER EINGANG

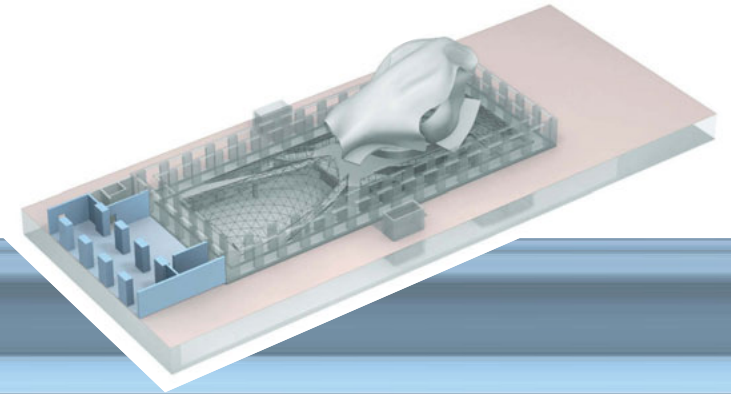

VERANSTALTUNGSART

- Akkreditierung
- Garderobe

INTERIEUR & AUSSTATTUNG

- Fassade aus Muschelkalksandstein
- Große Stahlglastüren
- Granitboden
- W-LAN Hot Spot

EQUIPMENT & SERVICE

- Akkreditierungsdesk
- Garderobenausstattung
- Wegeleitsystem
- Hostessen- und Garderobenservice
- Hauseigene Security


DER EINGANG

ERDGESCHOSS



M 1:200

10 5 2,5 1 0,5

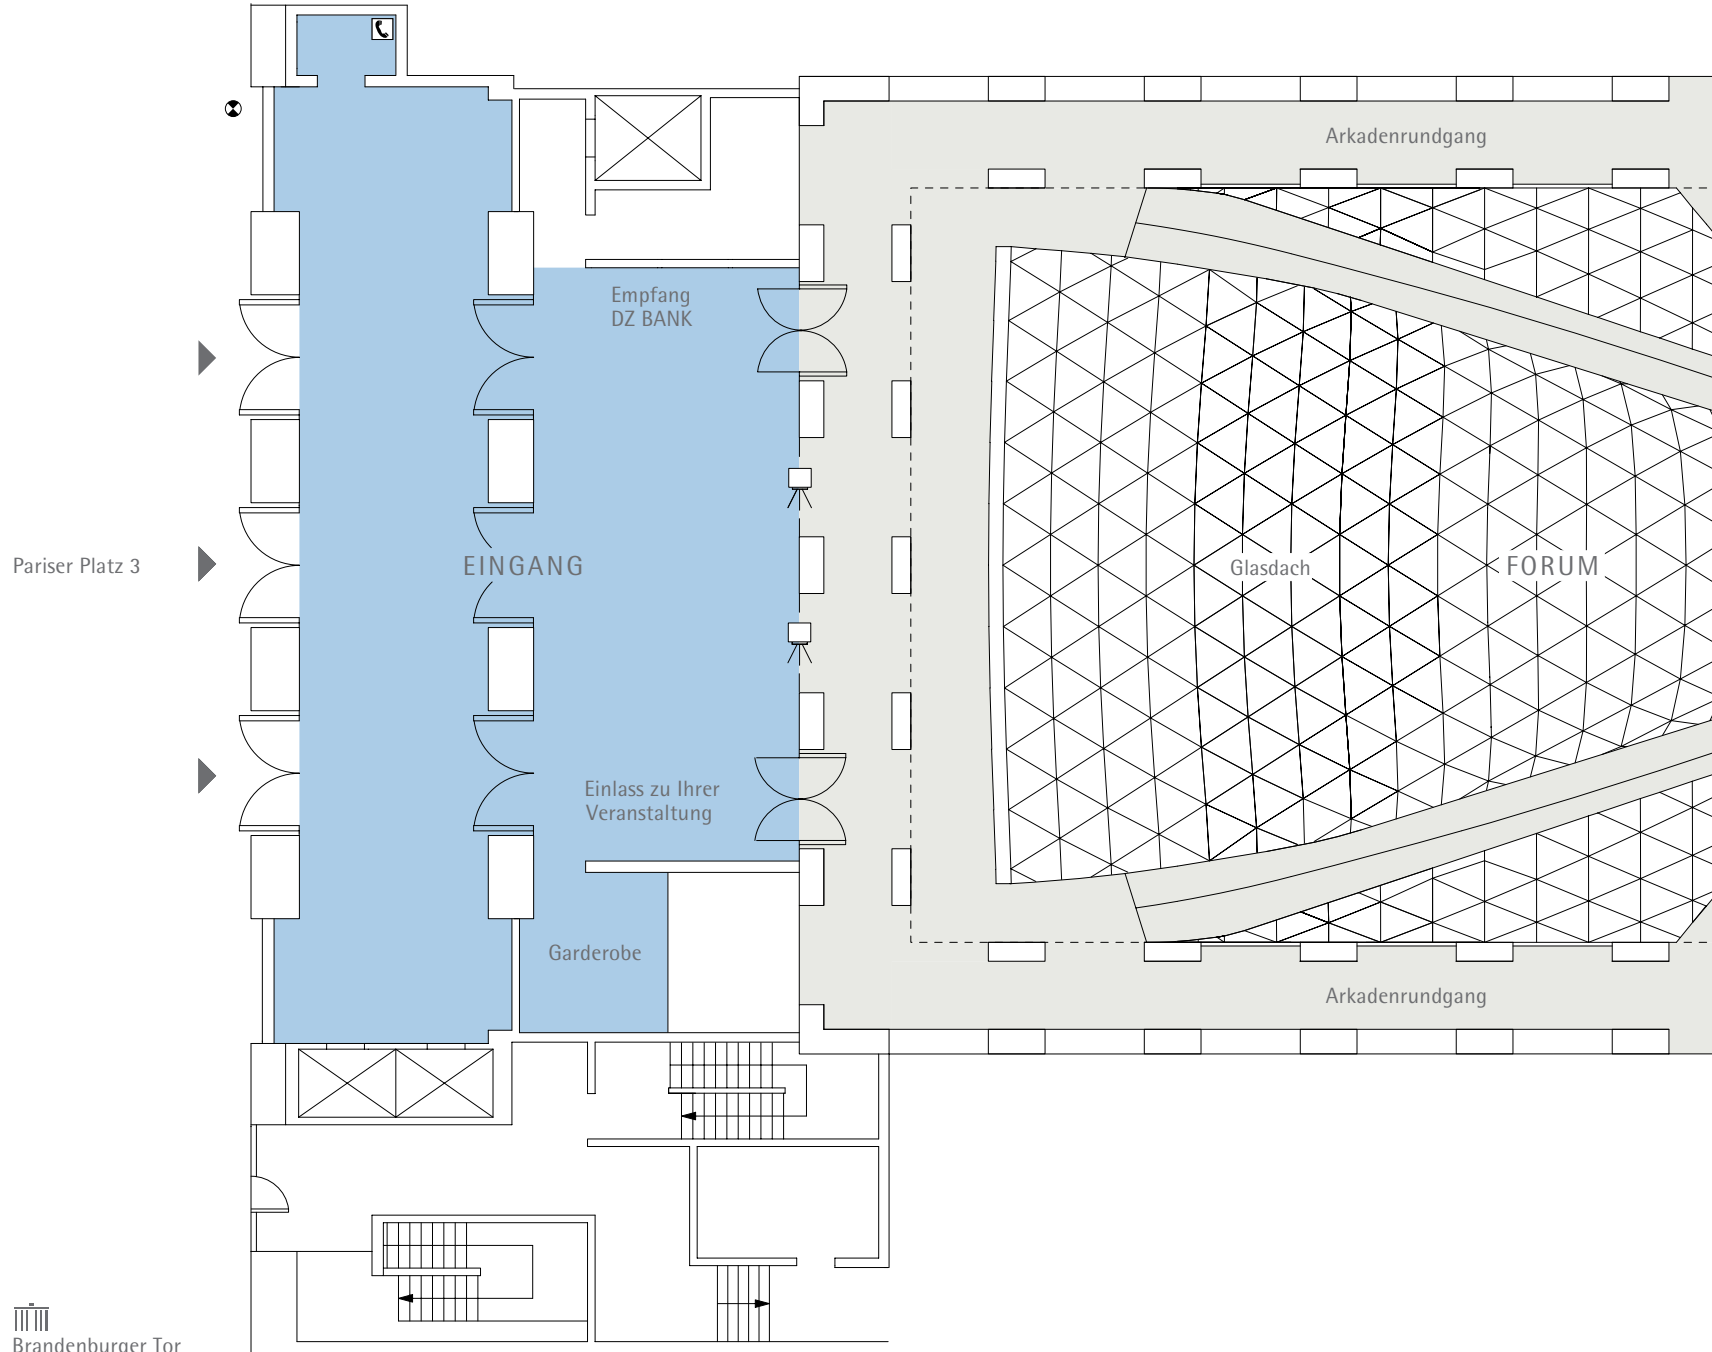

Ausgang TV
Übertragungsnetz
und Senkelekrant