


DAS FOYER

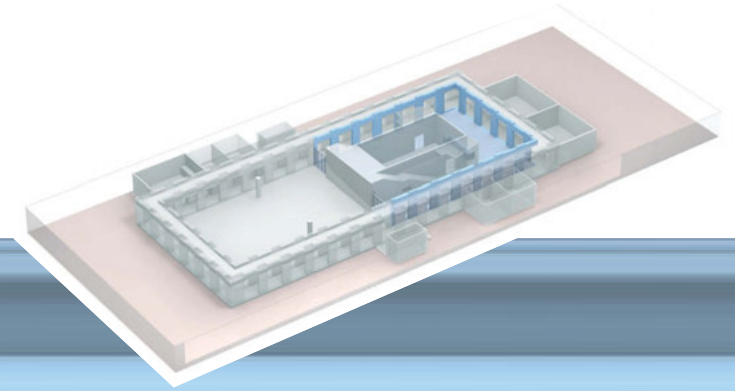

VERANSTALTUNGSART

- Empfänge
- Erfrischungspausen
- Ausstellungen
- Cocktailbar & Lounge
- Das Foyer wird ausschließlich in Kombination mit anderen Veranstaltungsflächen angeboten

INTERIEUR & AUSSTATTUNG

- Direktes Tageslicht
- Fest installierte und beleuchtete Bar
- Roter Teppichboden
- Arkadenrundgang
- Zugang zu allen Veranstaltungsräumen
- W-LAN-Zugang


DAS FOYER

UNTERGESCHOSS



M 1:200

10 5 2,5 1 0,5

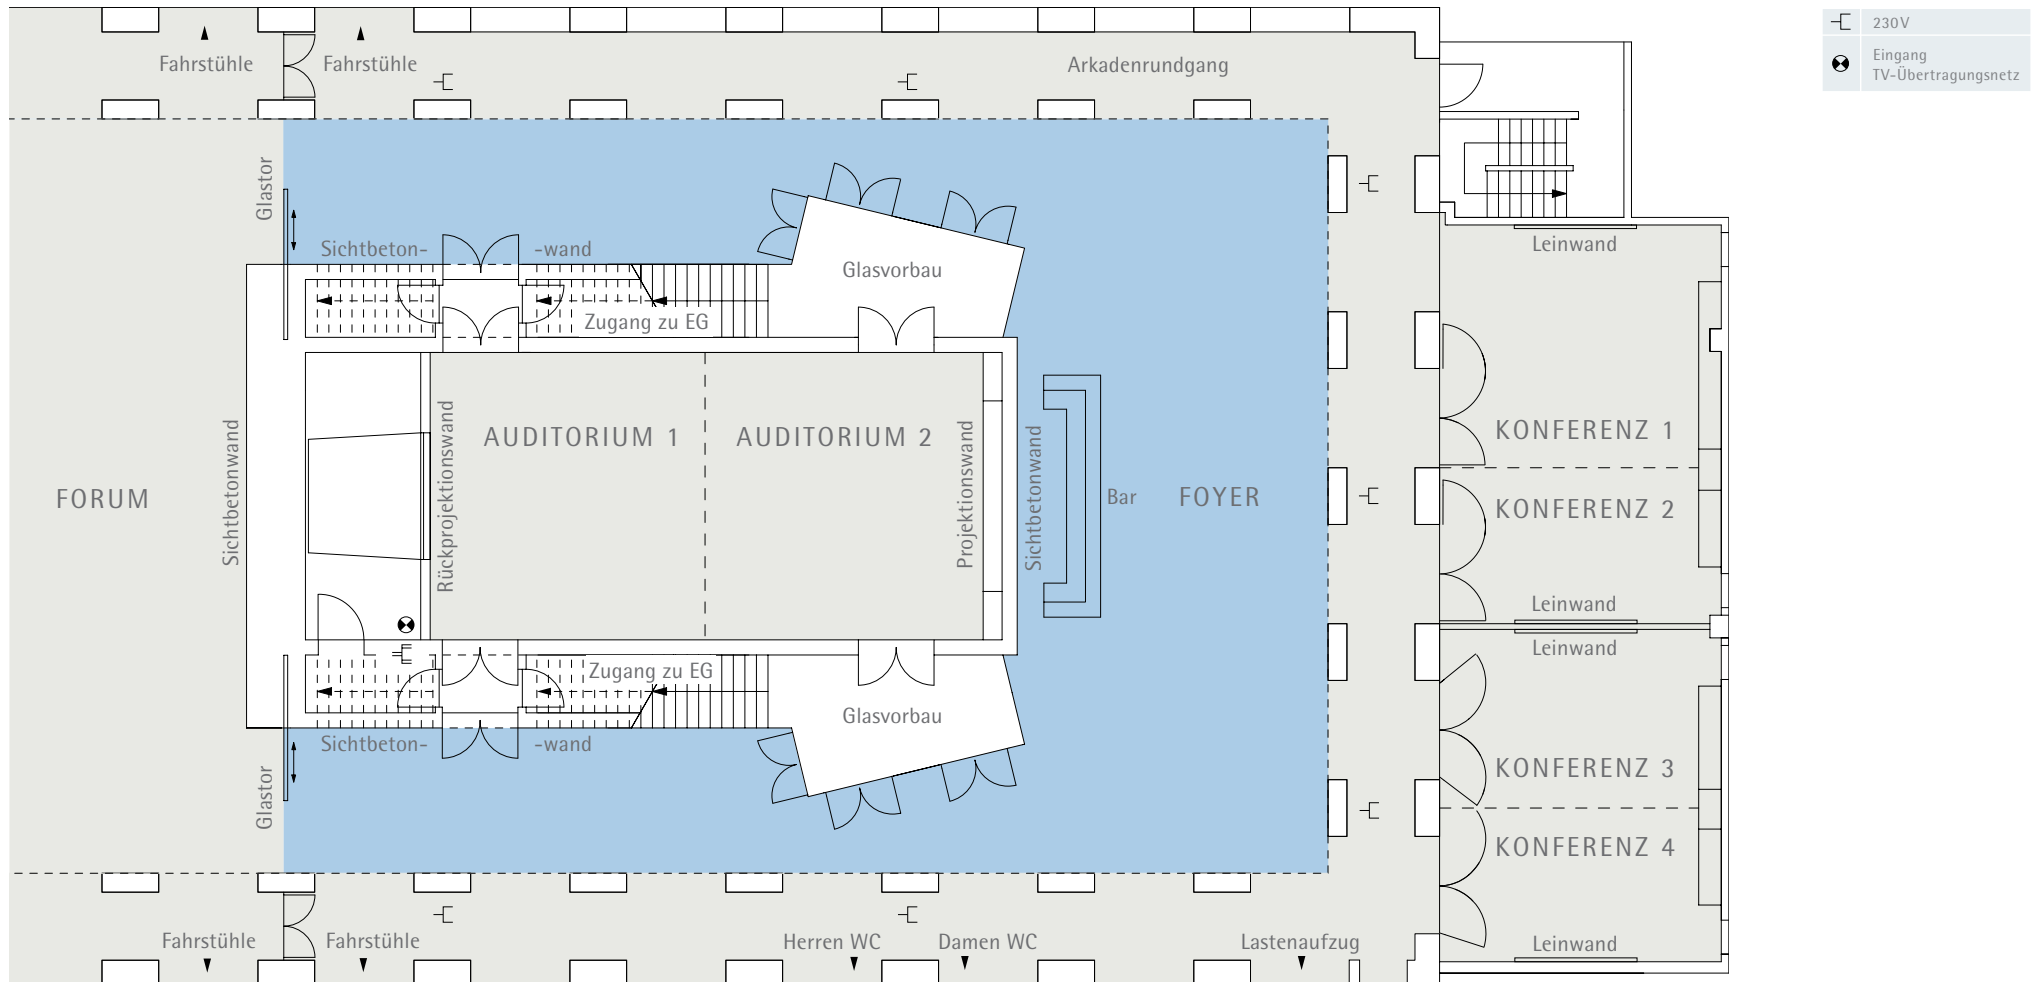

DIMENSIONEN

Fläche 200 m²

BESTUHLUNG

Empfang/Buffet  300 Personen

Ausstellung 150 Personen



www.axica.de/info@axica.de