

Das Auditorium

Untergeschoss



Veranstaltungsart


- » Workshops
- » Tagungen
- » Ausstellungen & Produktpräsentationen
- » Zusätzliche Bewirtschaftungsfläche
- » Pressekonferenzen
- » Vorträge

Interieur & Ausstattung

- » Flexibles Raumkonzept; teilbar in zwei separate Räume
- » Indirekte Sockelbeleuchtung
- » Vollklimatisierung durch den Bodenbereich
- » Roter Teppichboden

Technik & Equipment


- » WLAN
- » Kooperation für Technik & Messebau

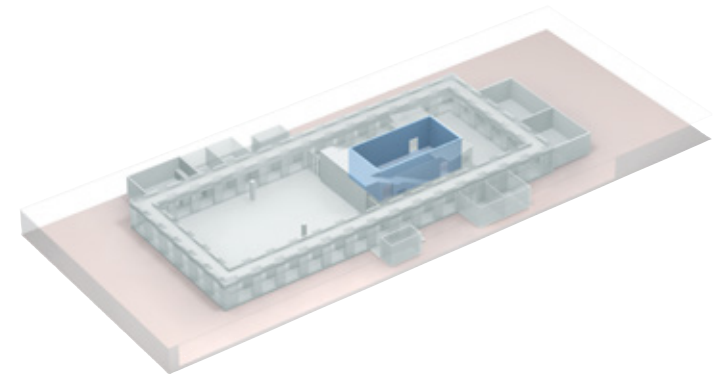



Das Auditorium Untergeschoss

M 1:200

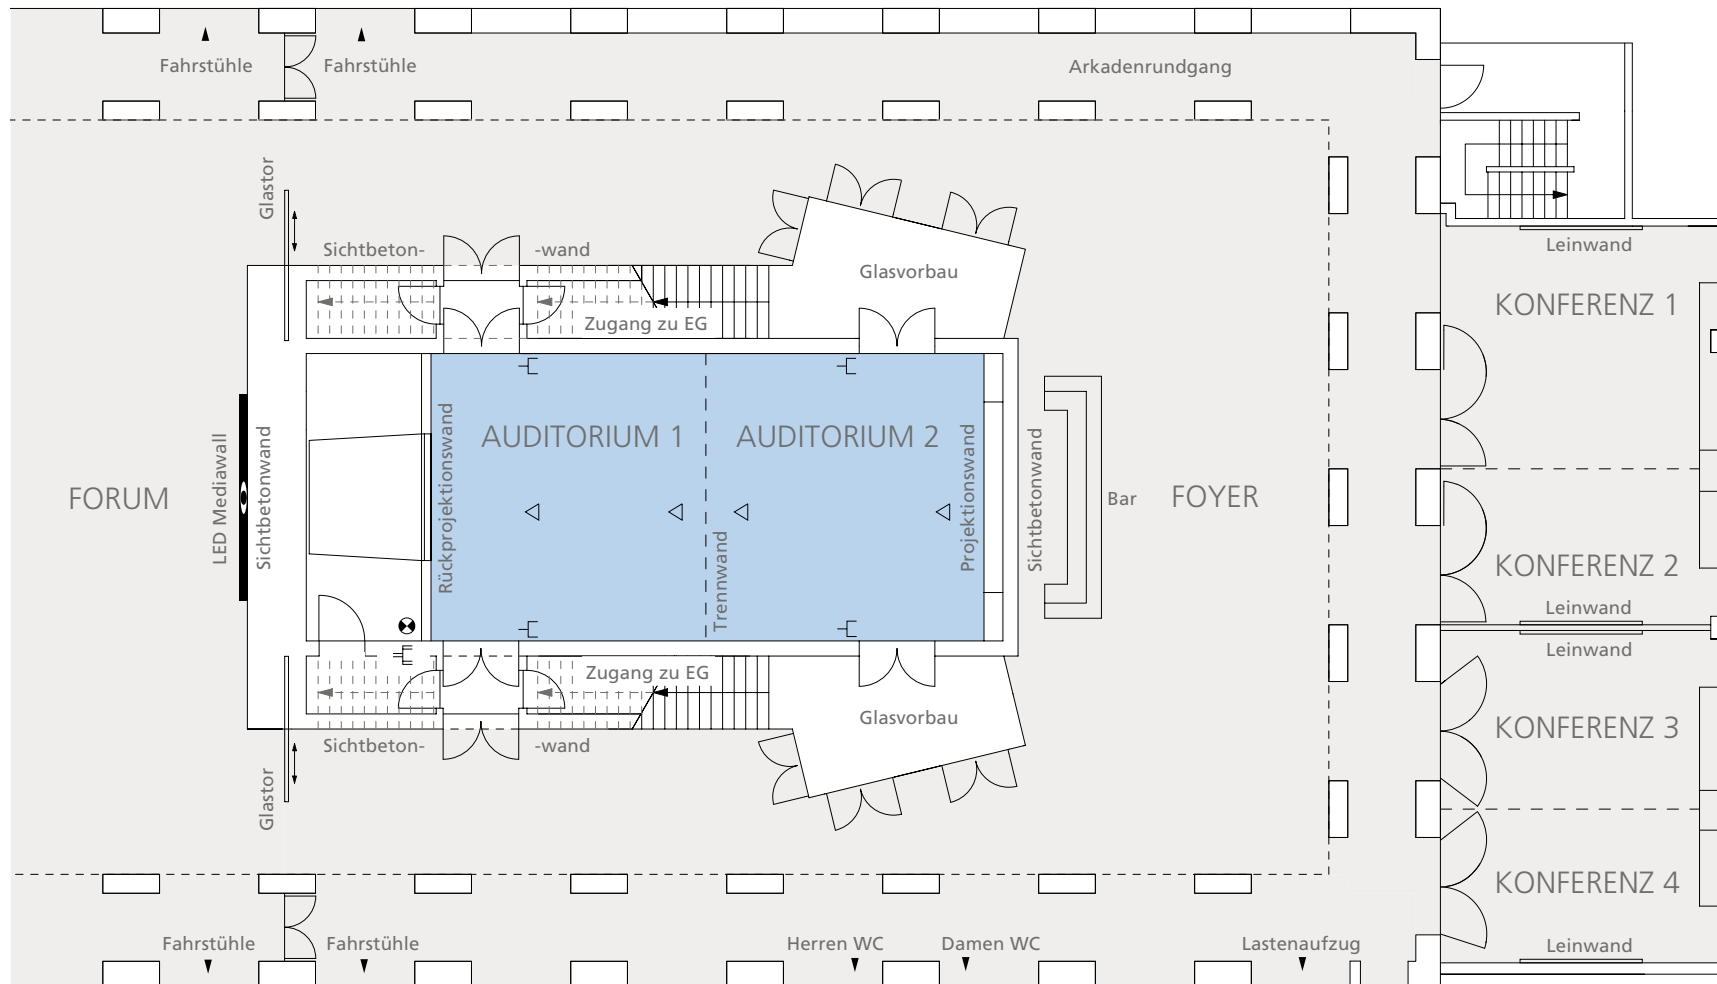

- Strom
- Starkstrom
- Strom, Tel./Daten
- Eingang TV-Übertragungsnetz

DIMENSIONEN	Auditorium 1 & 2	Auditorium 1	Auditorium 2
Fläche	107,38 m ²	53,36 m ²	53,28 m ²
Länge	14,55 m	7,22 m	7,20 m
Breite	7,38 m	7,38 m	7,38 m
Höhe	4,55 m	4,55 m	4,55 m

BESTUHLUNG	Auditorium 1 & 2	Auditorium 1	Auditorium 2
Parlamentarisch	60 Personen	20 Personen	20 Personen
Blocktafel	30 Personen	16 Personen	16 Personen
Theater	100 Personen	35 Personen	35 Personen
U-Tafel	30 Personen	12 Personen	12 Personen