

Das Foyer

Untergeschoss




Veranstaltungsart

- » Empfänge
- » Kaffeepausen
- » Ausstellungen & Produktpräsentationen
- » Cocktailbar & Lounge
- » Das Foyer wird ausschließlich in Kombination mit anderen Veranstaltungsflächen angeboten

Interieur & Ausstattung


- » Direktes Tageslicht
- » Fest installierte und beleuchtete Bar
- » Roter Teppichboden
- » Arkadenrundgang
- » Zugang zu allen Veranstaltungsräumen
- » WLAN

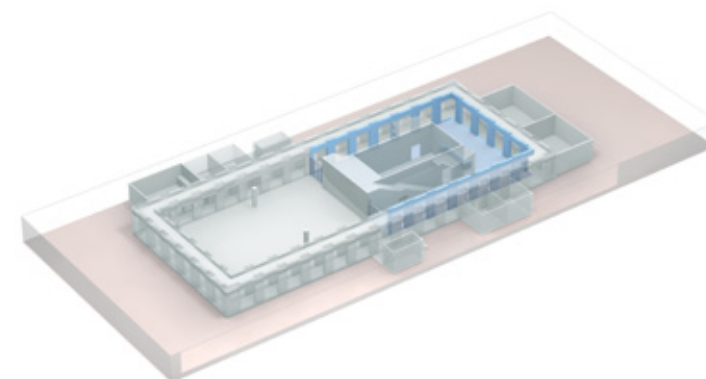



Das Foyer Untergeschoss

M 1:200

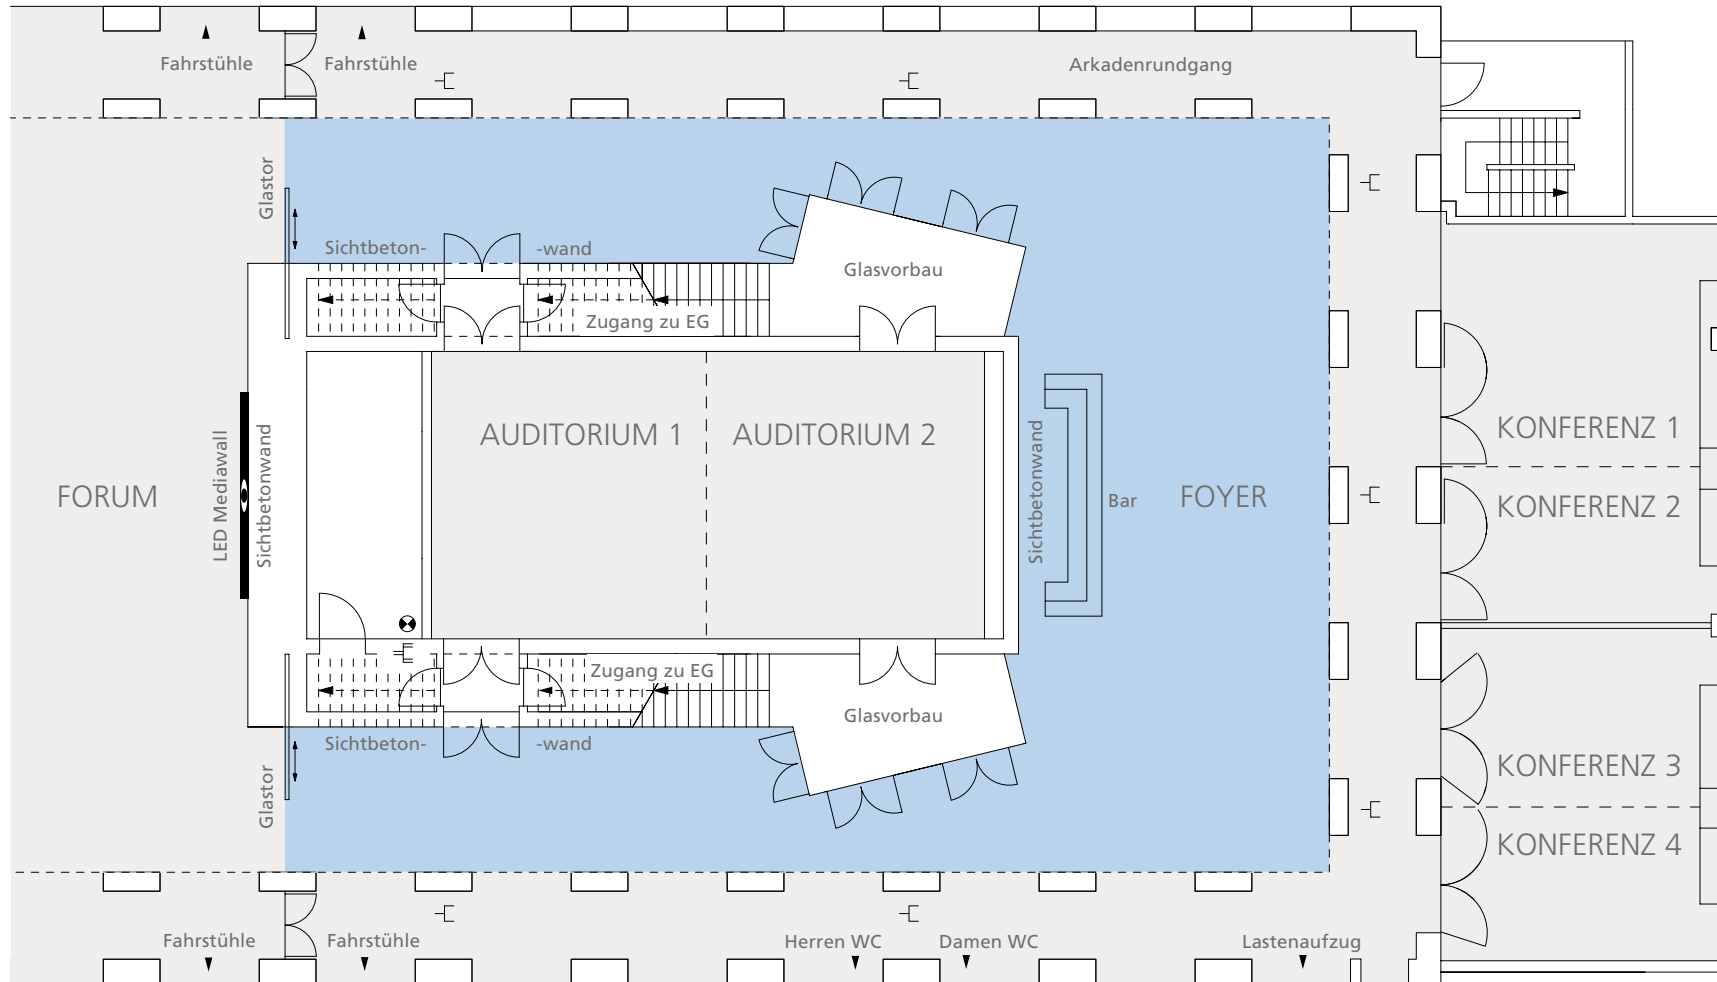

- Strom
- Starkstrom
- Eingang TV-Übertragungsnetz

DIMENSIONEN	
Fläche	200 m ²

BESTUHLUNG		
Empfang/Buffet		250 Personen
Ausstellung		je nach Ausstellungsgröße