

Das Foyer

Untergeschoss




Veranstaltungsart

- » Empfänge
- » Kaffeepausen
- » Ausstellungen & Produktpräsentationen
- » Cocktailbar & Lounge
- » Dinner & Tagung

Interieur & Ausstattung


- » Direktes Tageslicht
- » Roter Teppichboden
- » Arkadenrundgang
- » Zugang zu allen Veranstaltungsräumen
- » WLAN

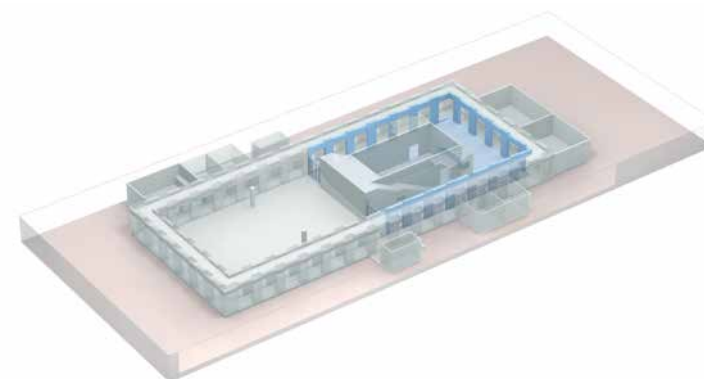



Das Foyer Untergeschoss

M 1:200

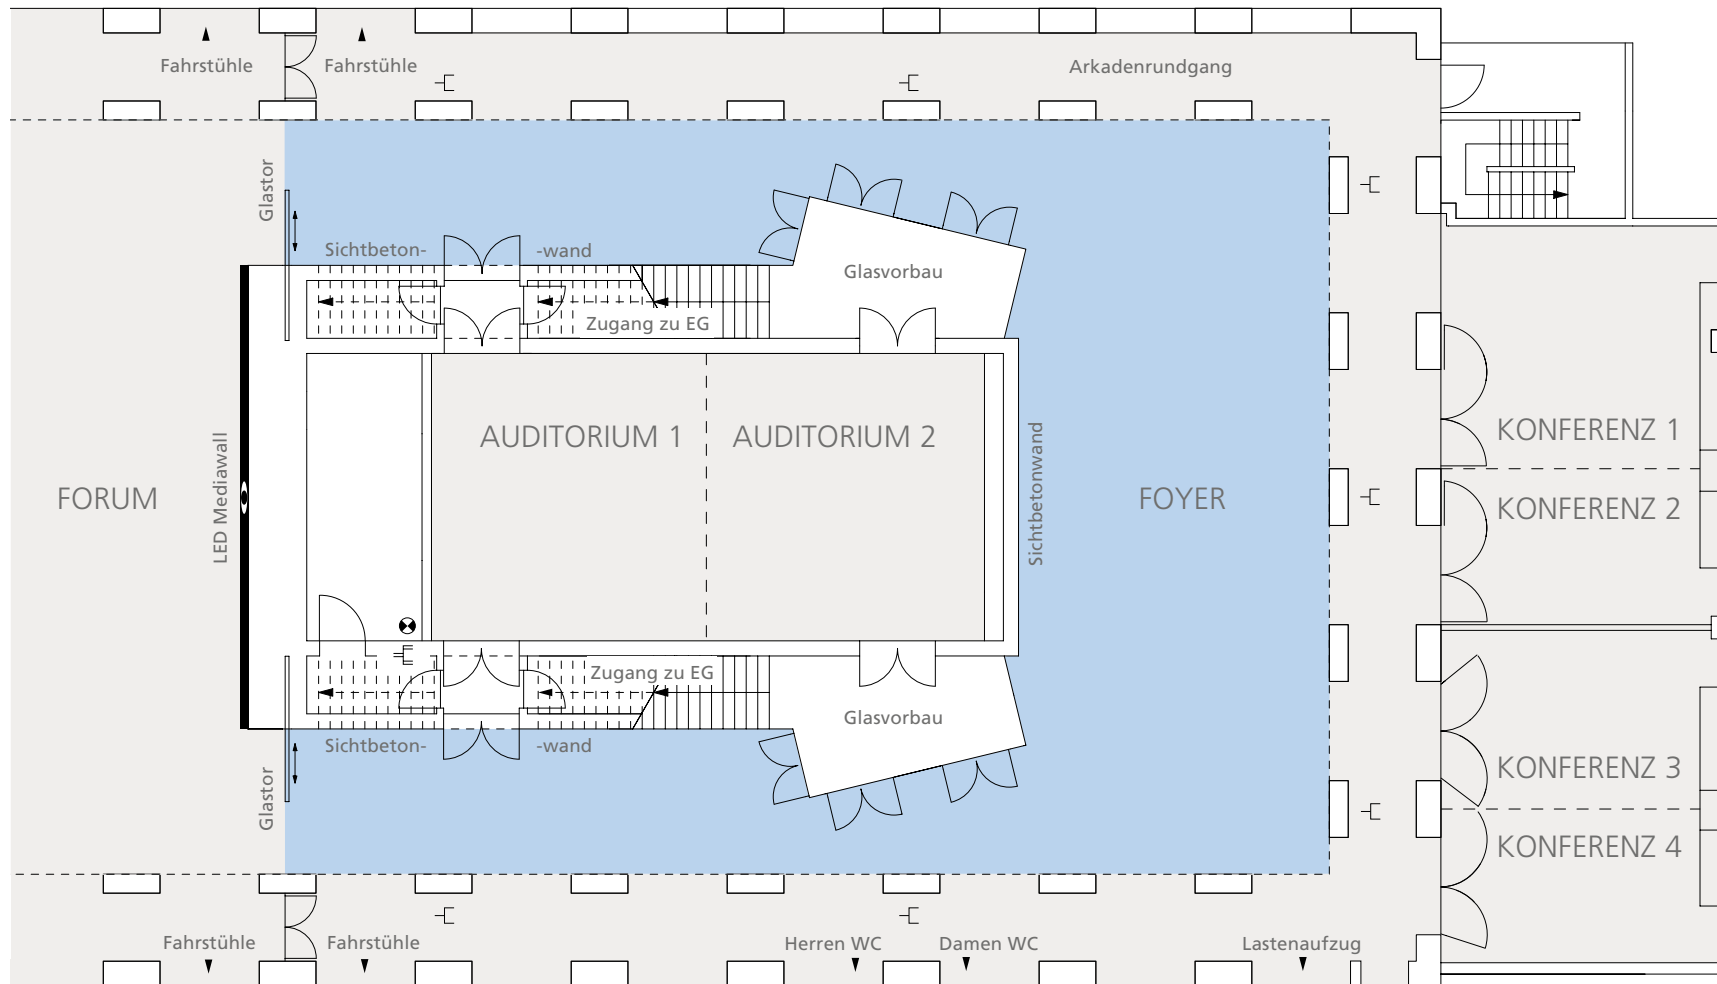

- Strom
- Starkstrom
- Eingang TV-Übertragungsnetz

DIMENSIONEN	
Fläche	200 m ²

BESTUHLUNG	
Empfang/Buf fet	250 Personen
Ausstellung	je nach Ausstellungsgröße

Bankett	80 Personen
Theater	84 Personen