

Das Auditorium

Untergeschoss



Veranstaltungsart


- » Workshops
- » Tagungen
- » Ausstellungen & Produktpräsentationen
- » Zusätzliche Bewirtungsfläche
- » Pressekonferenzen
- » Vorträge

Interieur & Ausstattung

- » Flexibles Raumkonzept; teilbar in zwei separate Räume
- » Indirekte Sockelbeleuchtung
- » Vollklimatisierung durch den Bodenbereich
- » Roter Teppichboden

Technik & Equipment


- » Kooperation für Technik & Messebau
- » Dimmbare Grundausleuchtung
- » Bodenbelastbarkeit: 5 kN/m² (500 kg/m²)
- » WLAN

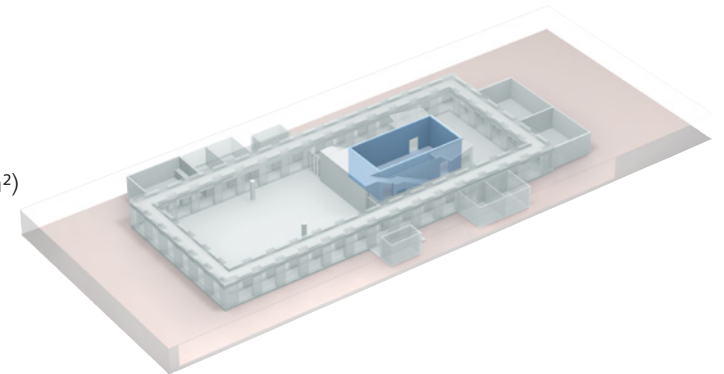



Das Auditorium Untergeschoss

M 1:200

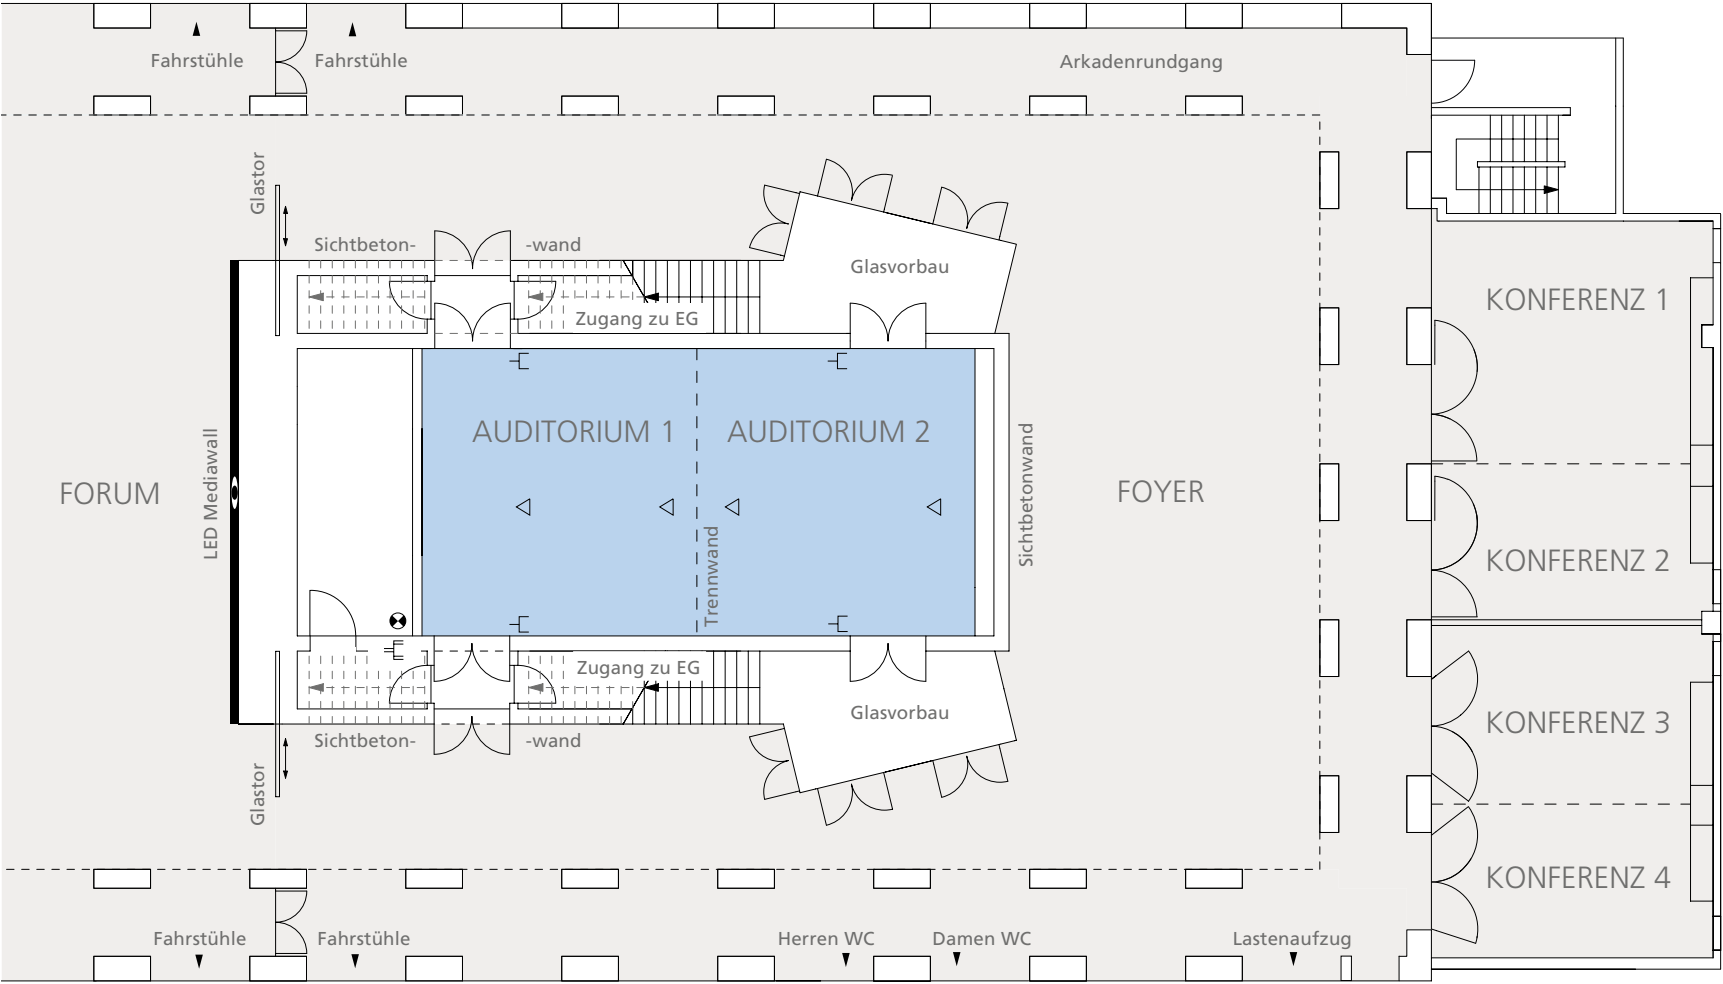

DIMENSIONEN	Auditorium 1 & 2	Auditorium 1	Auditorium 2
Fläche	107,38 m²	53,36 m²	53,28 m²
Länge	14,55 m	7,22 m	7,20 m
Breite	7,38 m	7,38 m	7,38 m
Höhe	4,55 m	4,55 m	4,55 m

BESTUHLUNG	Auditorium 1 & 2	Auditorium 1	Auditorium 2
Parlamentarisch	60 Personen	20 Personen	20 Personen
Blocktafel	30 Personen	16 Personen	16 Personen
Theater	100 Personen	35 Personen	35 Personen
U-Tafel	30 Personen	12 Personen	12 Personen