

Das Forum

Untergeschoss



Veranstaltungsart


- » Empfänge
- » Galadiners
- » Kongresse
- » Symposien
- » Konferenzen
- » Tagungen
- » Präsentationen
- » Ausstellungen
- » Modenschauen
- » Konzerte

Interieur & Ausstattung

- » Direktes Tageslicht, Glasdach
- » Roter Teppichboden
- » Glaskunst-Installation
- » Zugang zu Foyer und Gehry Lounge


Technik & Equipment

- » LED Wand (B 10,20 m x H 4,73 m / Auflösung 5.770 px x 2.520 px)
- » Beschallungsanlage Kling & Freitag
- » Kooperationspartner für Technik & Messebau
- » Dimmbare Grundausleuchtung
- » TV-Frequenz-Anschlüsse
- » Kabelkanäle, verdeckt im Boden integriert
- » Bodenbelastbarkeit: 5 kN/m² (500 kg/m²)
- » Starkstromanschlüsse
- » WLAN

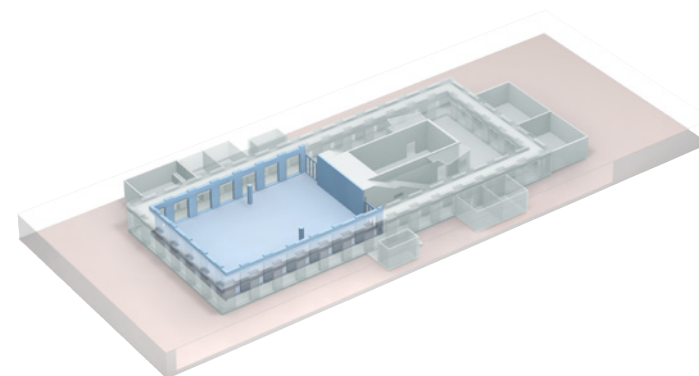



Das Forum Untergeschoss

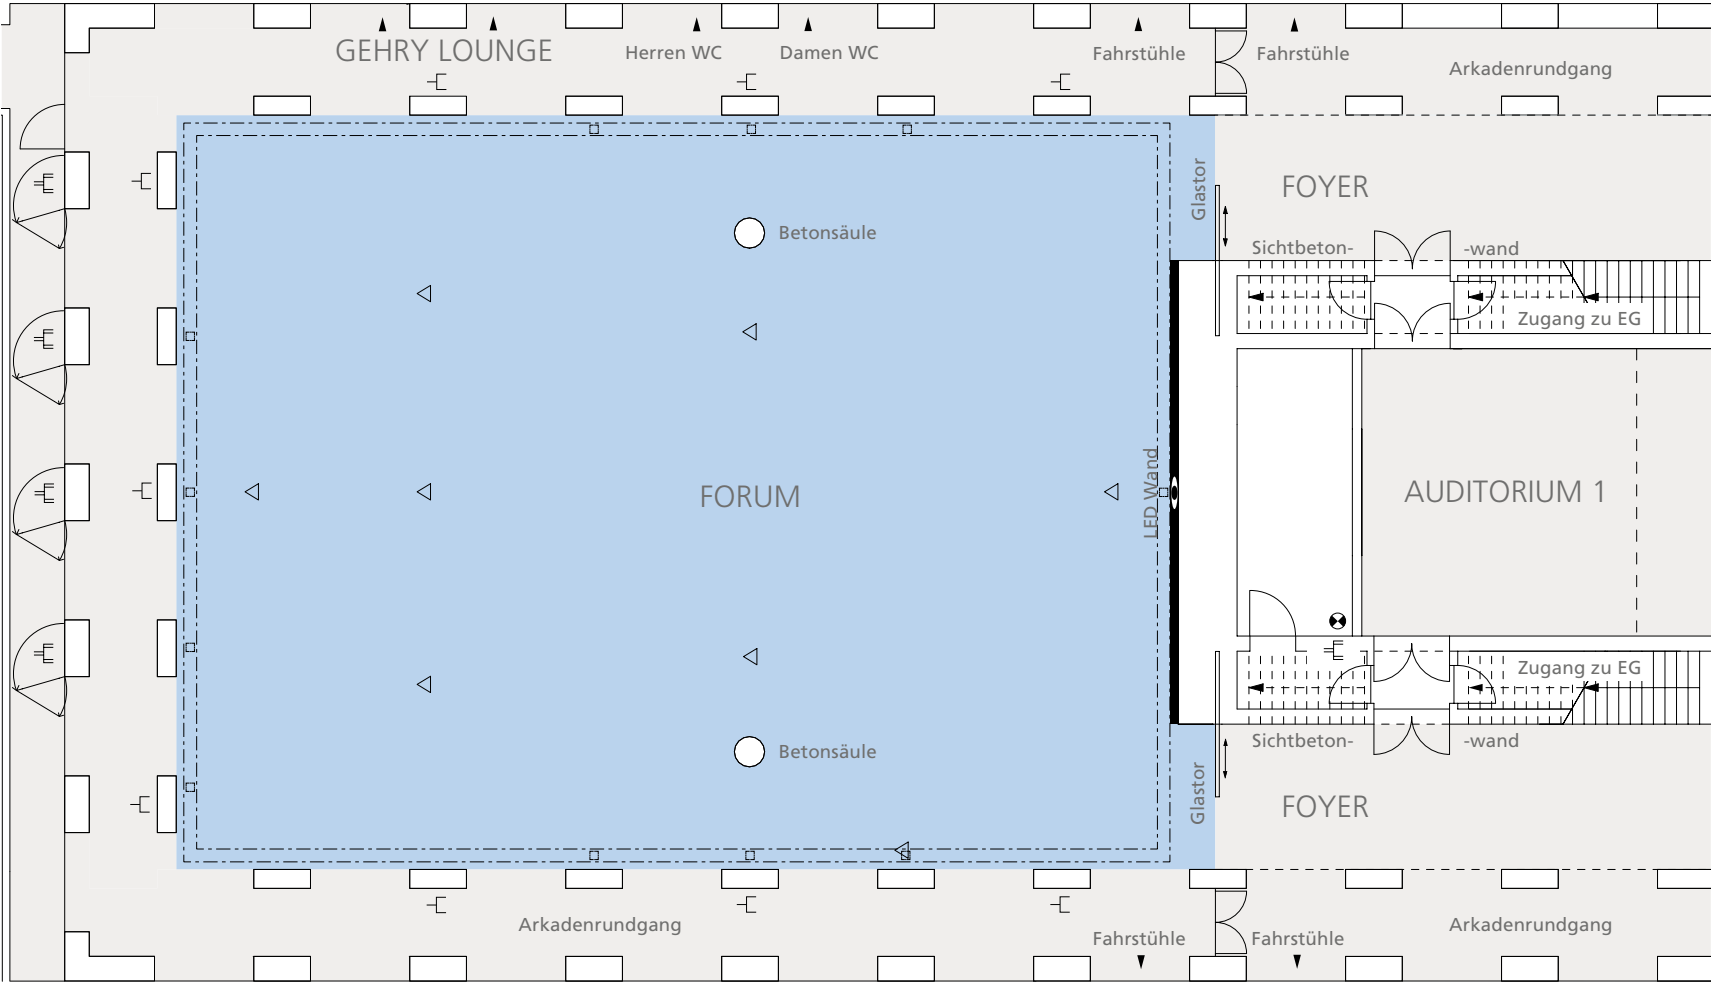

	Strom
	Starkstrom
	Strom, Tel./Daten
	Eingang TV-Übertragungsnetz
	Kabelkanal mit Öffnungen
	LED Mediawall B 10,2 x H 4,73 m

DIMENSIONEN	
Fläche	530 m²
Länge	26,50 m
Breite	20,00 m
Höhe	3,32 m bis 5,58 m

BESTUHLUNG		mit Podium (10 x 3m)	
Parlamentarisch		250 Personen	250 Personen
Theater		500 Personen	500 Personen
Bankett		350 Personen	320 Personen
Empfang		500 Personen	500 Personen